



ΕΦΗΜΕΡΙΣ ΤΗΣ ΚΥΒΕΡΝΗΣΕΩΣ

ΤΗΣ ΕΛΛΗΝΙΚΗΣ ΔΗΜΟΚΡΑΤΙΑΣ

ΤΕΥΧΟΣ ΤΕΤΑΡΤΟ Αρ. Φύλλου **1050**

30 Νοεμβρίου 1995

ΠΕΡΙΕΧΟΜΕΝΑ

ΑΝΑΔΑΣΩΣΕΙΣ

ΑΠΟΦΑΣΕΙΣ

Αριθ. 2004 (1)

Κήρυξη αναδασωτέας έκτασης 12,351 στρεμμάτων στη θέση «Σερνιάλι» περιφέρειας Κοινότητας Πέρα Μελάνων.

Ο ΠΕΡΙΦΕΡΕΙΑΚΟΣ Δ/ΝΤΗΣ Ν. ΑΡΚΑΔΙΑΣ

Έχοντας υπόψη:

1. Τις διατάξεις του Ν. 3200/55 περί διοικητικής αποκέντρωσης, όπως τροποποιήθηκε και συμπληρώθηκε μεταγενέστερα με το Ν. 532/70 και Ν. 2240/1994.

2. Τις διατάξεις του άρθρου 117 παρ. 3 του Συντάγματος.

3. Τις διατάξεις του Ν. 998/79 «περί προστασίας των Δασών κ.λπ.» και ειδικότερα:

α) Του άρθρου 41 παρ. 1.

β) Του άρθρου 38 παρ. 1.

4. Τις διαταγές του Υπουργείου Γεωργίας:

α) 160417/1180/8.7.80, β) 182447/3049/24.9.80.

5. Τις 17996/13.9.1984 και 2989/7.2.1995 αποφάσεις του Νομάρχη και Περιφερειακού Διευθυντή Ν. Αρκαδίας, αποφασίζουμε:

Κηρύσσουμε αναδασωτέα με σκοπό την αποκατάσταση της δασικής βλαστήσεως και την διατήρηση του δασικού χαρακτήρα της εκτάσεως τη δημόσια δασική έκταση εμβαδού δώδεκα στρεμμάτων και 351 τετρ. μέτρων (12,351 στρεμμ.), που βρίσκεται στη θέση «Σερνιάλι» περιφέρειας Κοινότητας Πέρα Μελάνων και προσδιορίζεται σε δύο τμήματα 1ο και 2ο και με στοιχεία Α - Β - Δ - Α και Ε - Ζ - Η - Θ - Ι - Κ - Λ - Μ - Ν - Ξ - Ε αντίστοιχα και έχει όρια:

1ο τμήμα:

Ανατολικά: Χέρσος αγρός και αγροτικός δρόμος.

Δυτικά: Δημόσια δασική έκταση.

Βόρεια: Αγροτικός δρόμος.

Νότια: Αγροτικός δρόμος και δημόσια δασική έκταση.

2ο τμήμα:

Ανατολικά: Δημόσια δασική έκταση.

Δυτικά: Αγροτικός δρόμος και χέρσος αγρός.

Βόρεια: Δημόσια δασική έκταση.

Νότια: Αγροτικός δρόμος και χέρσος αγρός,

όπως φαίνεται στο συνημμένο διάγραμμα, που αποτελεί αναπόσπαστο μέρος της απόφασης αυτής.

Η απόφαση αυτή να δημοσιευθεί στην Εφημερίδα της Κυβερνήσεως.

Τρίπολη, 14 Νοεμβρίου 1995

Ο Περ/κός Δ/ντής

Γ. ΜΠΡΕΓΙΑΝΝΗΣ

ΕΛΛΗΝΙΚΗ ΔΗΜΟΚΡΑΤΙΑ
ΠΕΡΙΚΗ ΔΙΣΗ ΑΡΚΑΔΙΑΣ
ΔΙΕΥΘΥΝΣΗ ΔΑΣΩΝ
ΔΑΣΑΡΧΕΙΟ ΚΥΝΟΥΡΙΑΣ

ΑΠΟΣΠΑΣΜΑ ΧΑΡΤΗ
Περιοχής κοιν. Π. Μελάνων Κυνουρίας Ν. Αρκαδίας. ΚΛΙΜΑΚΑ: 1:20.000

Ανήκει στην αρ.
απόφαση κ. Περ/κού Δ/ντή Αρκαδίας.

ΤΟΠΟΔΙΑΓΡΑΜΜΑ
Δημόσιας δασικής έκτασης που κάηκε στη θέση «Σερνιάλι» κοιν. Πέρα Μελάνων Κυνουρίας Ν. Αρκαδίας.
ΚΛΙΜΑΚΑ: 1:2.000

Πρ. Ηλίας
Δημόσια δασική έκταση
Αγροκτήματα
Χέρσος αγρός
Τμήμα 2ο
Εμβ.: 10,181 στρ.
Τμήμα 1ο
Ε: 2,170 στρ.
Δημ. δασική έκταση
Αγροτικός δρόμος πρός Π. Μέλανα


ΑΒΓΔ-Α+ΕΖΗΘΙΚΛΜΝΞ-Ε: Δημόσια δασική έκταση που κάηκε εμβαδού 12.351 στρεμμάτων.

Λεωνίδιο 2-11-1995
Ο Συντάκτης Ο Δασάρχης



Αγγ. Πισιμίσης Στεφ. Καροδήμος
Δασοπόνος Δασολόγος

Θεωρήθηκε 14 Νοεμβρίου 1995
Η Διευθύντρια Δασών Ο Περ/κός Δ/ντής Ν. Αρκαδίας

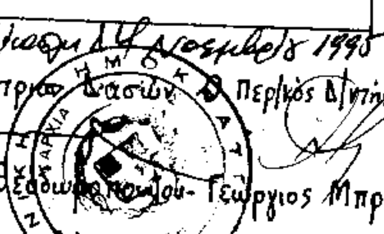

Δέσποινα Θεοδωροπούλου-Πιερράκου Γεώργιος Μπρεγιάννης

ΠΟΛΕΟΔΟΜΙΑ

ΑΠΟΦΑΣΕΙΣ

Αριθ. 4531/95 (2)

Τροποποίηση εγκ. σχεδίου πόλης Καβάλας στην οδό Τηλεμάχου, Φ.Π. 14, Ο.Τ. 771, 772.

Ο ΝΟΜΑΡΧΗΣ ΚΑΒΑΛΑΣ

Έχοντας υπόψη:

1. Το Ν.Δ. της 17.7.1923 «περί σχεδίων πόλεων και κωμών του κράτους», όπως τροποποιήθηκε και συμπληρώθηκε μέχρι σήμερα.
2. Το Ν.Δ. 1018/1971 και τον Α.Ν. 314/1968, όπως τροποποιήθηκε και συμπληρώθηκε μέχρι σήμερα.
3. Το Π.Δ. 183/9.5.1986 (ΦΕΚ 70/Α'/5.6.1986) «έγκριση τροποποιήσεων σχεδίων πόλεων και καθορισμός όρων δόμησης από τους Νομάρχες».
4. Την 2518/89 (ΦΕΚ 163/Δ'/17.3.89) Α.Ν. Καβάλας για αναθεώρηση του σχεδίου πόλης.
5. Τον Ν. 1577/85 (ΦΕΚ 210/Α'/18.12.85).
6. Την με αριθ. 72/94 απόφαση του Δήμου Καβάλας.
7. Την με αριθ. 7/279/13.11.95 γνωμοδότηση του ΣΧΟΠ Νομ. Καβάλας, αποφασίζουμε:

1. Εγκρίνεται η τροποποίηση του εγκεκριμένου σχεδίου πόλης στην οδό Τηλεμάχου, όπως φαίνεται στο συνημμένο διάγραμμα, που υπογράφεται από τον προϊστάμενο της Δ.Π. & Π.
2. Από τις διατάξεις της απόφασης αυτής δεν επιβαρύνεται ο προϋπολογισμός του Δήμου.
3. Η απόφαση αυτή, με το διάγραμμα, να δημοσιευθεί στην Εφημερίδα της Κυβερνήσεως και να ισχύει από την ημέρα της δημοσίευσης.

Καβάλα, 16 Νοεμβρίου 1995

Ο Νομάρχης

ΙΩΑΝΝΗΣ ΚΑΡΑΤΖΙΩΤΗΣ


-5480



Εμβαδον Οικοπεδου

(ΑΒΓΔΑ) = (2 . 1740 . (6.90 + 7.20) = 12408 τ.μ.

Ορο. Δομησης

[illegible] Εμβαδον

1 [illegible] κατα ΓΟΚ

2 [illegible] κατα παρεκκλιση για προυφισ. 25.7.79

3 Ποσοστο καλυψης 70%

4 [illegible]

5 Σ Δ Ο [illegible]

ΠΚ

ΠΚ

ΠΚ

ΠΚ

ΔΗΜΟΣ ΚΑΒΑΛΑΣ
[illegible]

ΤΕΧΝΙΚΗ ΕΚΘΕΣΗ [illegible] 1653/95
[illegible] ΡΠ.ΠΚ.[illegible]

[illegible] 9-10 [illegible]

[illegible]

[illegible] Α [illegible] 5.00 m

[illegible] Β [illegible]

[illegible] Ρ [illegible] 6.60 δΡ Β = 5,65 [illegible]

[illegible] Ν [illegible] δΝ-3 = 11,85 [illegible] δΝ-4 = 8.30

[illegible] ΜΝ [illegible] Μ. δΜ-Ι = 10,85 [illegible] 12,69

[illegible] 2.50 m

[illegible] Μ [illegible] Α

[illegible] 5,60 [illegible] 11,60

Η συνταξασα

Κυριακη Φωτιαδου
Αγρονομος Τοπογραφος Μηχ/κος

Ο
Διευθυντης
Τεχν Υπηρ ΔΗΜΟΥ ΚΑΒΑΛΑΣ

Στυλιανος [illegible]
Πολιτικος Μηχ/κος

ΠΟΛΗ: ΚΑΒΑΛΑ	
ΘΕΜΑ: τροποποίηση ρυμοτομικού σχεδίου	
ΘΕΣΗ: Οδος Τηλεμαχου — Ποταμουδια	Φ.Π. 14 Ο.Τ. 771 772
ΚΛΙΜΑΚΕΣ:	1:1000

ΘΕΩΡΗΘΗΚΕ

και συνοδεύει την με αριθμό 4531/16.11.1995 Απόφαση του Νομάρχη Καβάλας

Καβάλα 16.11.1995

Ο ΠΡΟΪΣΤΑΜΕΝΟΣ Τ.Π. & ΠΕ.

Σ. ΜΠΕΝΕΒΑΣ
ΑΡΧ. ΜΗΧΑΝΙΚΟΣ Α' β.

Αριθ. οικ. 4110 (3)

Τροποποίηση του ρυμοτομικού σχεδίου Κορίνθου Νομ. Κορινθίας.

Ο ΝΟΜΑΡΧΗΣ ΚΟΡΙΝΘΙΑΣ

Έχοντας υπόψη:

1. Τις διατάξεις του Ν. Δ/τος της 17.7.1923 «περί σχεδίων πόλεων κ.λπ.», όπως μεταγενέστερα τροποποιήθηκαν και συμπληρώθηκαν και ειδικότερα τα άρθρα 3 και 70.

2. Τις διατάξεις του Α.Ν. 314/1968 (ΦΕΚ 47/Α'), όπως τροποποιήθηκαν και συμπληρώθηκαν με το αριθ. 1018/1971 Ν. Δ/γμα (ΦΕΚ 220/Α') και με την παρ. 3 του άρθρου 4 του Ν. 1577/1985 (ΦΕΚ 210/Α').

3. Τις διατάξεις του Π. Δ/τος 183/1986 «έγκριση τροποποιήσεων σχεδίων πόλεων και καθορισμός όρων και περιορισμών δόμησης από τους Νομάρχες» (ΦΕΚ 70/Α') και ειδικότερα το άρθρο 1.

4. Την αριθ. 21/175/1995 απόφαση του Δημοτικού Συμβουλίου Κορίνθου.

5. Την αριθ. 8/1995 γνωμοδότηση του Συμβουλίου Χωροταξίας, Οικισμού και Περιβάλλοντος Νομ. Κορινθίας, αποφασίζουμε:

Άρθρο 1

Εγκρίνεται η τροποποίηση του ρυμοτομικού σχεδίου Κορίνθου (Νομ. Κορινθίας) στη συμβολή των οδών Άργους και Ερμού, όπως φαίνεται στο σχετικό πρωτότυπο διάγραμμα σε κλίμακα 1:500, που έχει θεωρηθεί από την Προϊσταμένη της Δ/νσης Χωροταξίας, Πολεοδομίας και Περιβάλλοντος με την αριθ. οικ. 4110/1995 πράξη της και που συνοπτικό του αντίτυπο δημοσιεύεται με την παρούσα απόφαση.

Άρθρο 2

Από τις διατάξεις αυτής της απόφασης, δεν προκαλείται δαπάνη σε βάρος του προϋπολογισμού του Δήμου Κορίνθου (σχετ. έγγραφο 13961/1995 του Δήμου Κορίνθου).

Άρθρο 3


Η ισχύς της παρούσας απόφασης αρχίζει από τη δημοσίευσή της στην Εφημερίδα της Κυβερνήσεως.

Η απόφαση αυτή να δημοσιευθεί στην Εφημερίδα της Κυβερνήσεως.

Κόρινθος, 21 Νοεμβρίου 1995

Ο Νομάρχης

ΑΓΓΕΛΟΣ ΜΑΝΩΛΑΚΗΣ

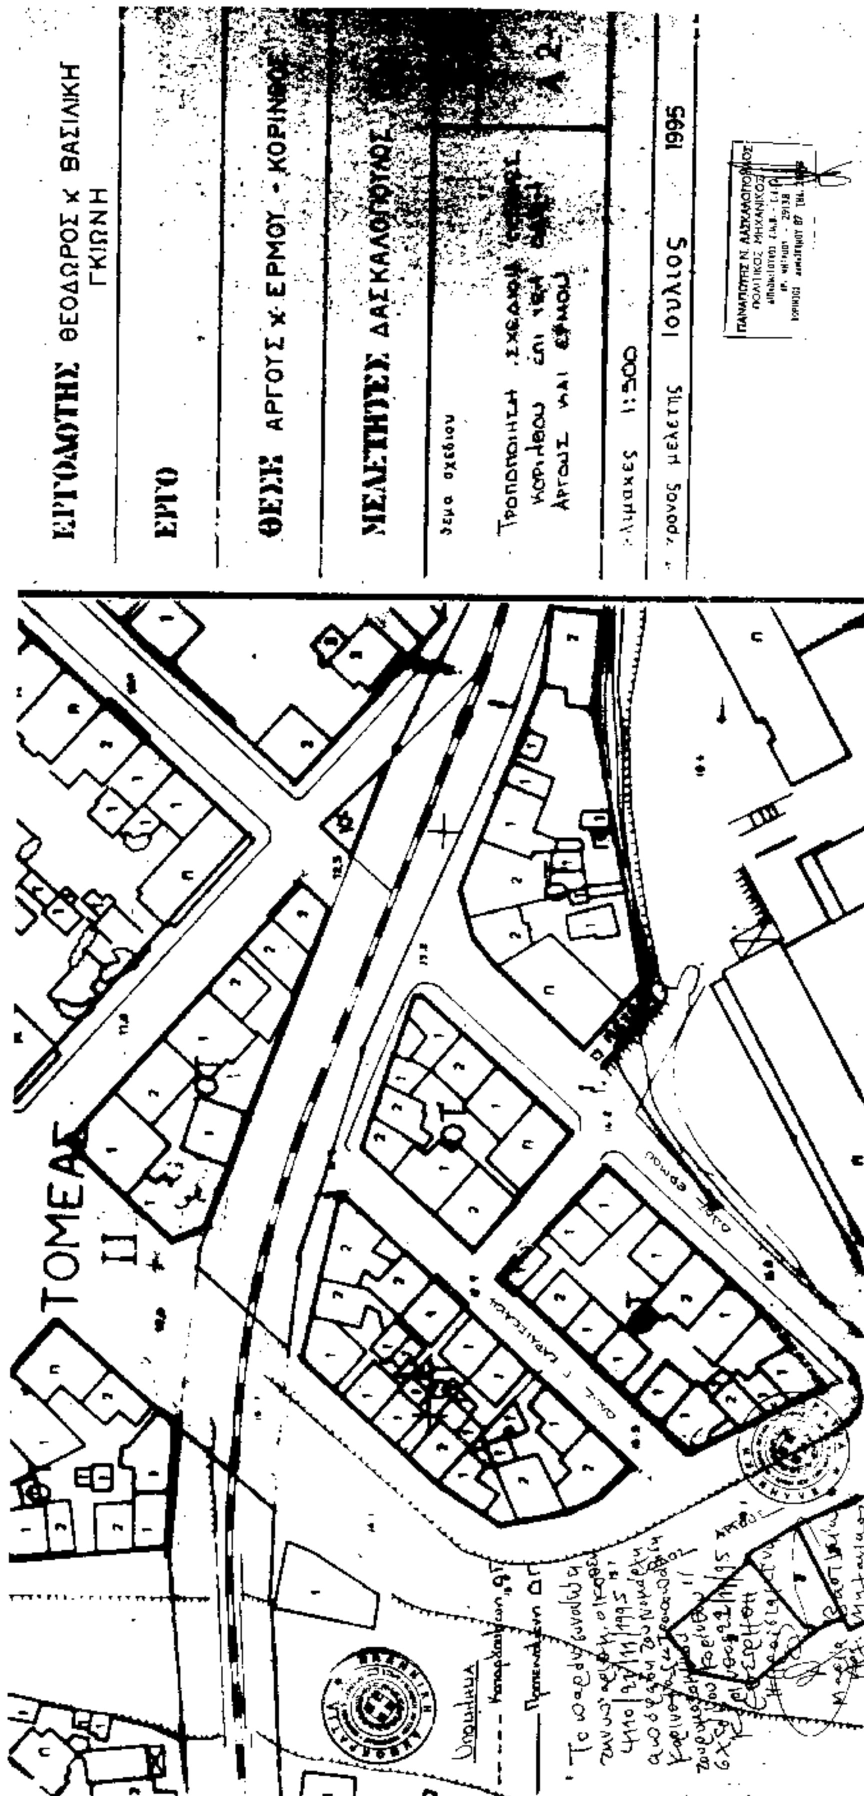
ΕΡΓΟΔΟΤΗΣ ΘΕΟΔΩΡΟΣ κ' ΒΑΣΙΛΙΚΗ ΓΚΙΩΝΗ
ΕΡΓΟ
ΘΕΣΗ ΑΡΓΟΥΣ κ' ΕΡΜΟΥ - ΚΟΡΙΝΘΟΣ
ΜΕΛΕΤΗΤΕΣ ΔΑΣΚΑΛΟΠΟΥΛΟΣ
Θέμα σχεδίου
Κλίμακες 1:500
Χρόνος μελέτης Ιούλιος 1995
ΤΟΜΕΑΣ II
Υπόμνημα